


A3 skala 1 : 600

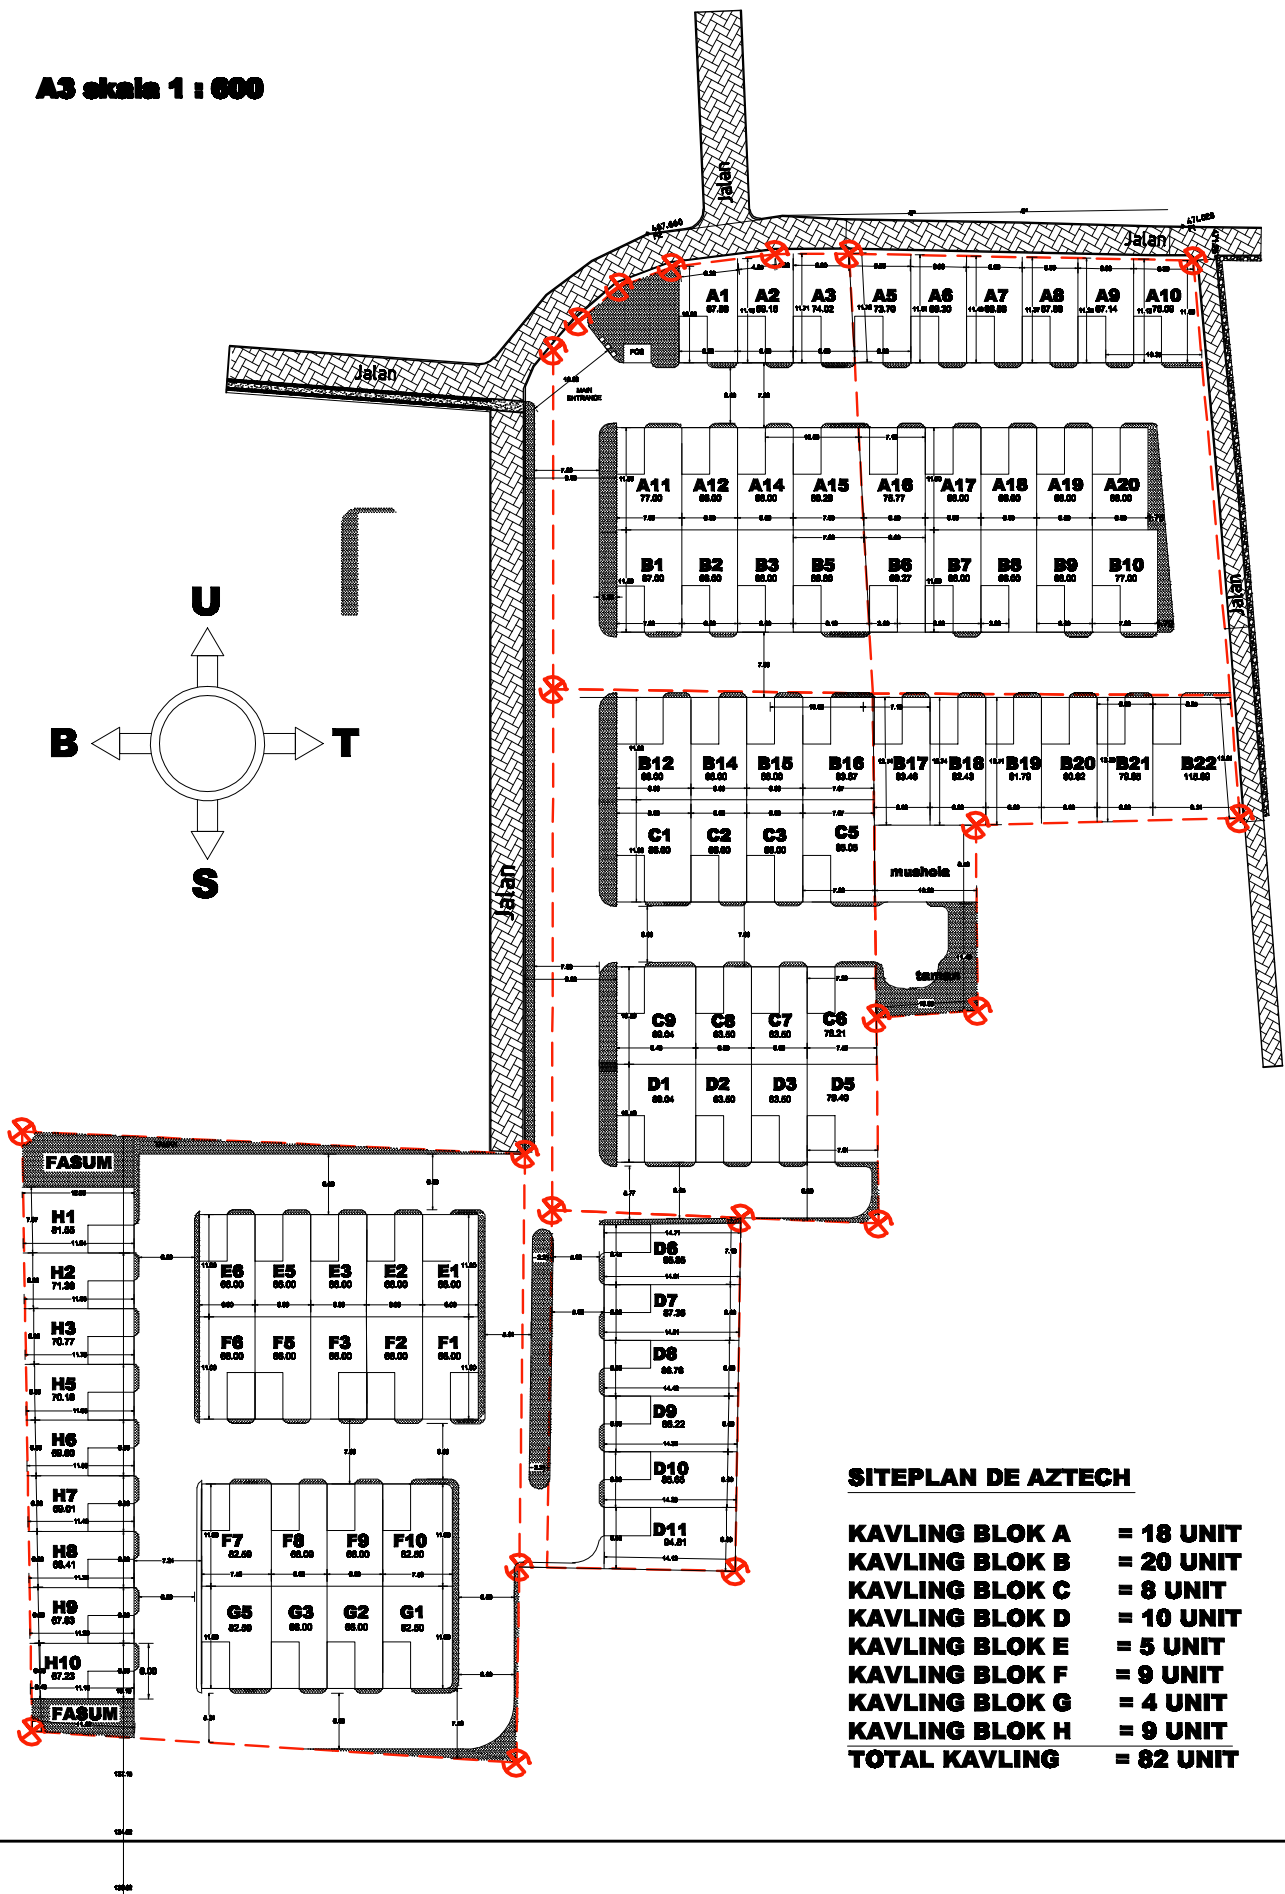

SITEPLAN DE AZTECH

KAVLING BLOK A	= 18 UNIT
KAVLING BLOK B	= 20 UNIT
KAVLING BLOK C	= 8 UNIT
KAVLING BLOK D	= 10 UNIT
KAVLING BLOK E	= 5 UNIT
KAVLING BLOK F	= 9 UNIT
KAVLING BLOK G	= 4 UNIT
KAVLING BLOK H	= 9 UNIT
TOTAL KAVLING	= 82 UNIT